


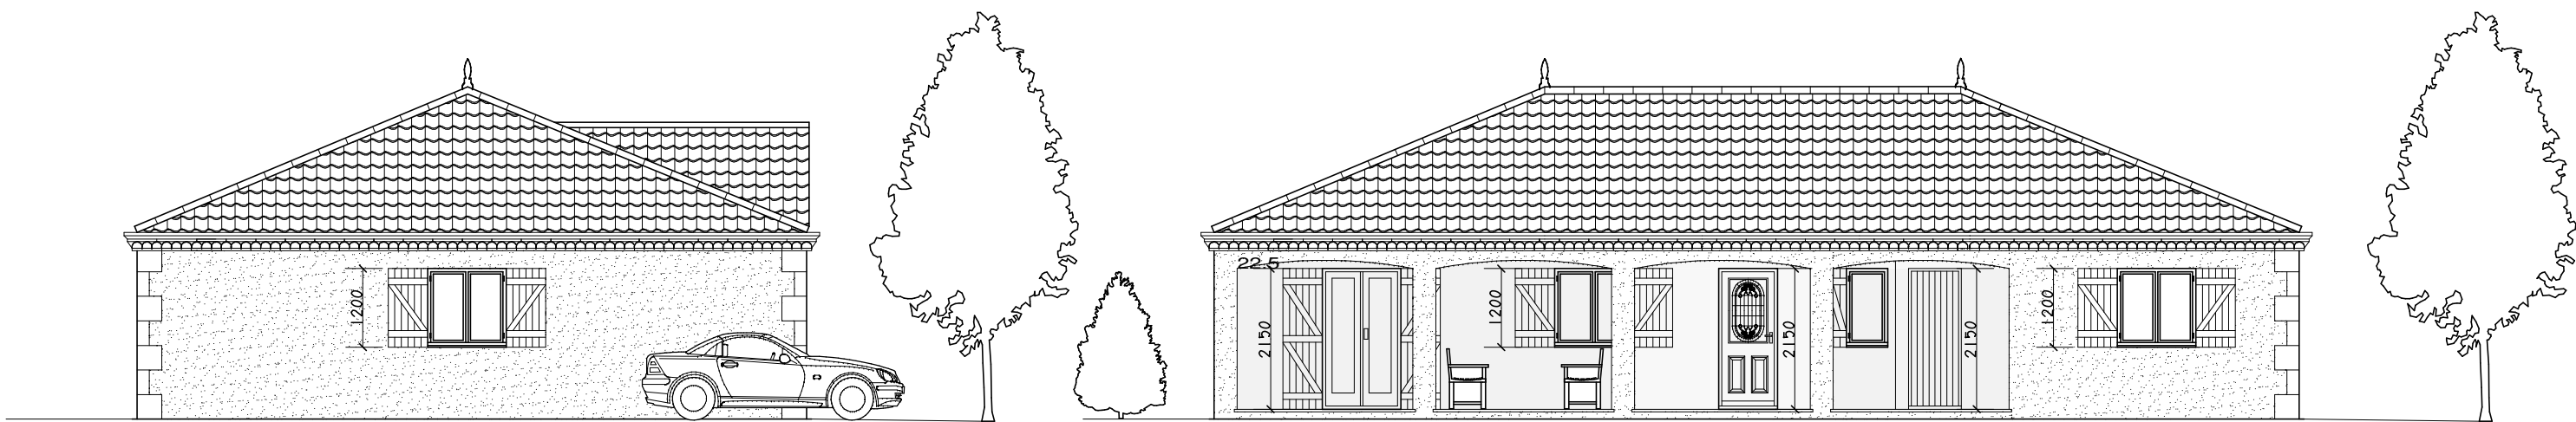


Facade Ouest
(echelle 1:100)
Couverture en tuiles de couleur brune/beige
Murs en parpaing enduit, de couleur beige
Menuiseries bois moyens carreaux de couleur blanche

Facade Nord
(echelle 1:100)
Couverture en tuiles de couleur brune/beige
Murs en parpaing enduit, de couleur beige
Menuiseries bois moyens carreaux de couleur blanche



Facade Est
(echelle 1:100)
Couverture en tuiles de couleur brune/beige
Murs en parpaing enduit, de couleur beige
Menuiseries bois moyens carreaux de couleur blanche

Facade Sud
(echelle 1:100)
Couverture en tuiles de couleur brune/beige
Murs en parpaing enduit, de couleur beige
Menuiseries bois moyens carreaux de couleur blanche

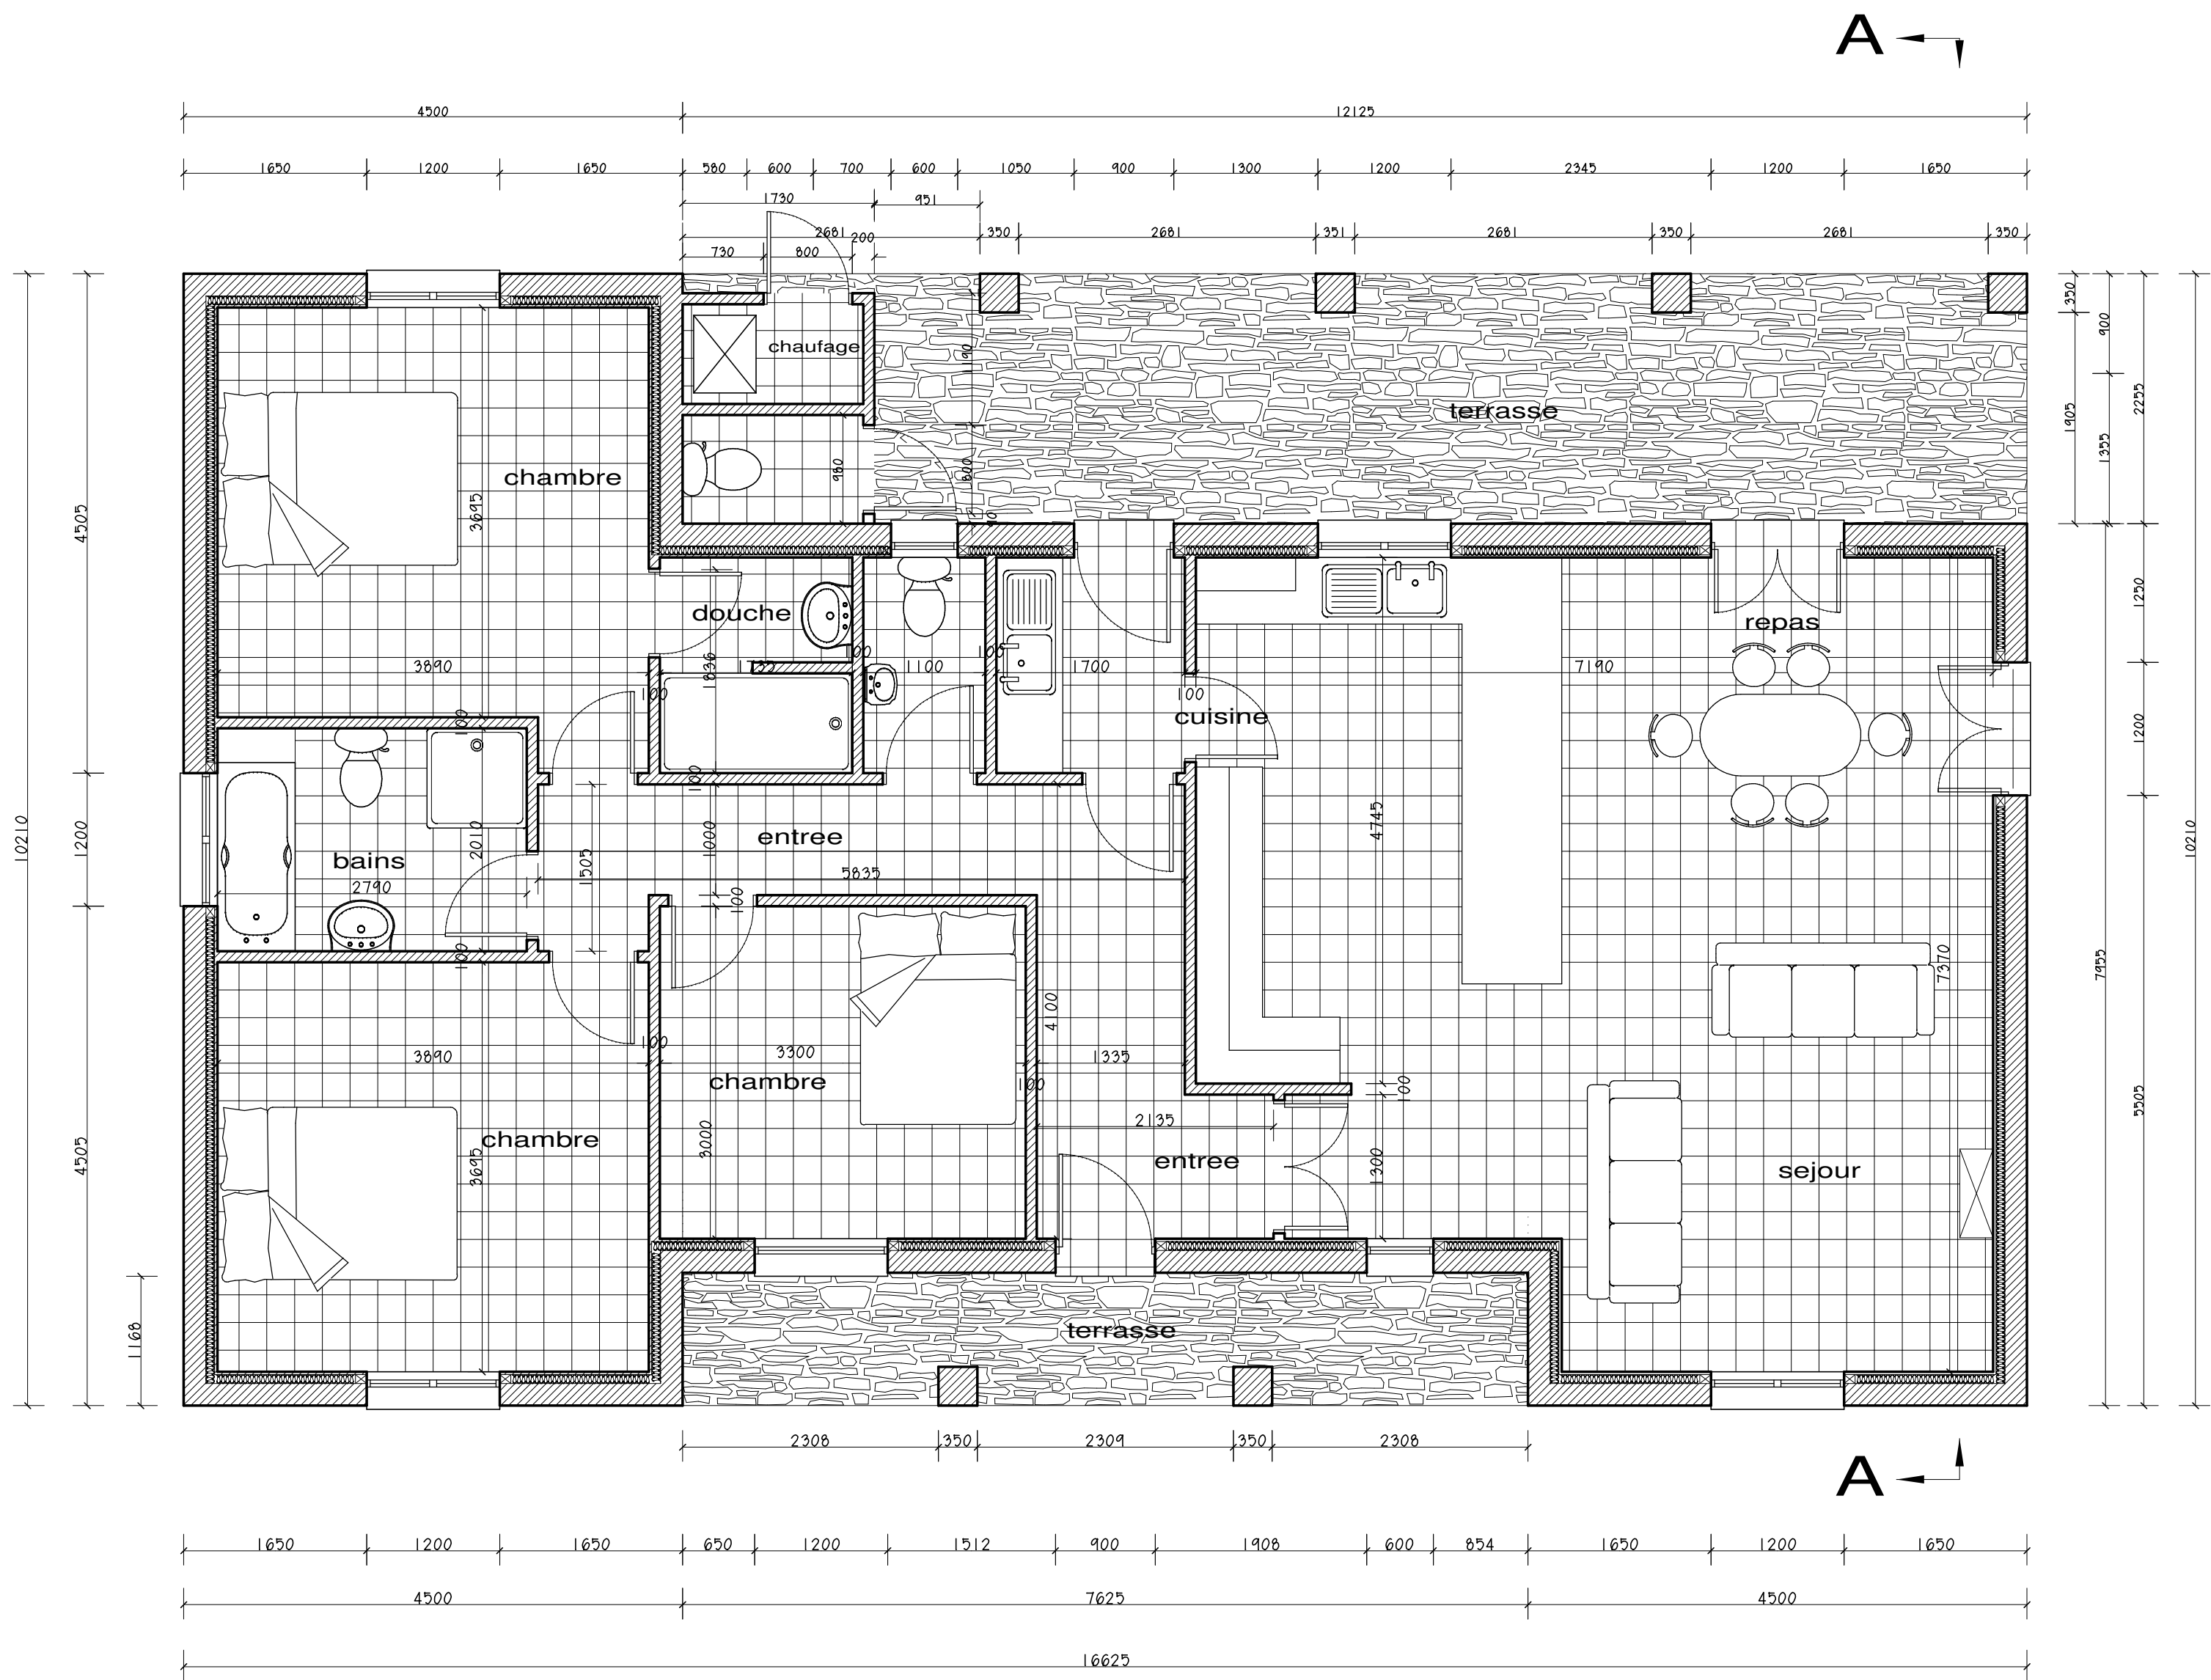

Rez De Chaussee
(echelle 1:50)

(169.76 m2)


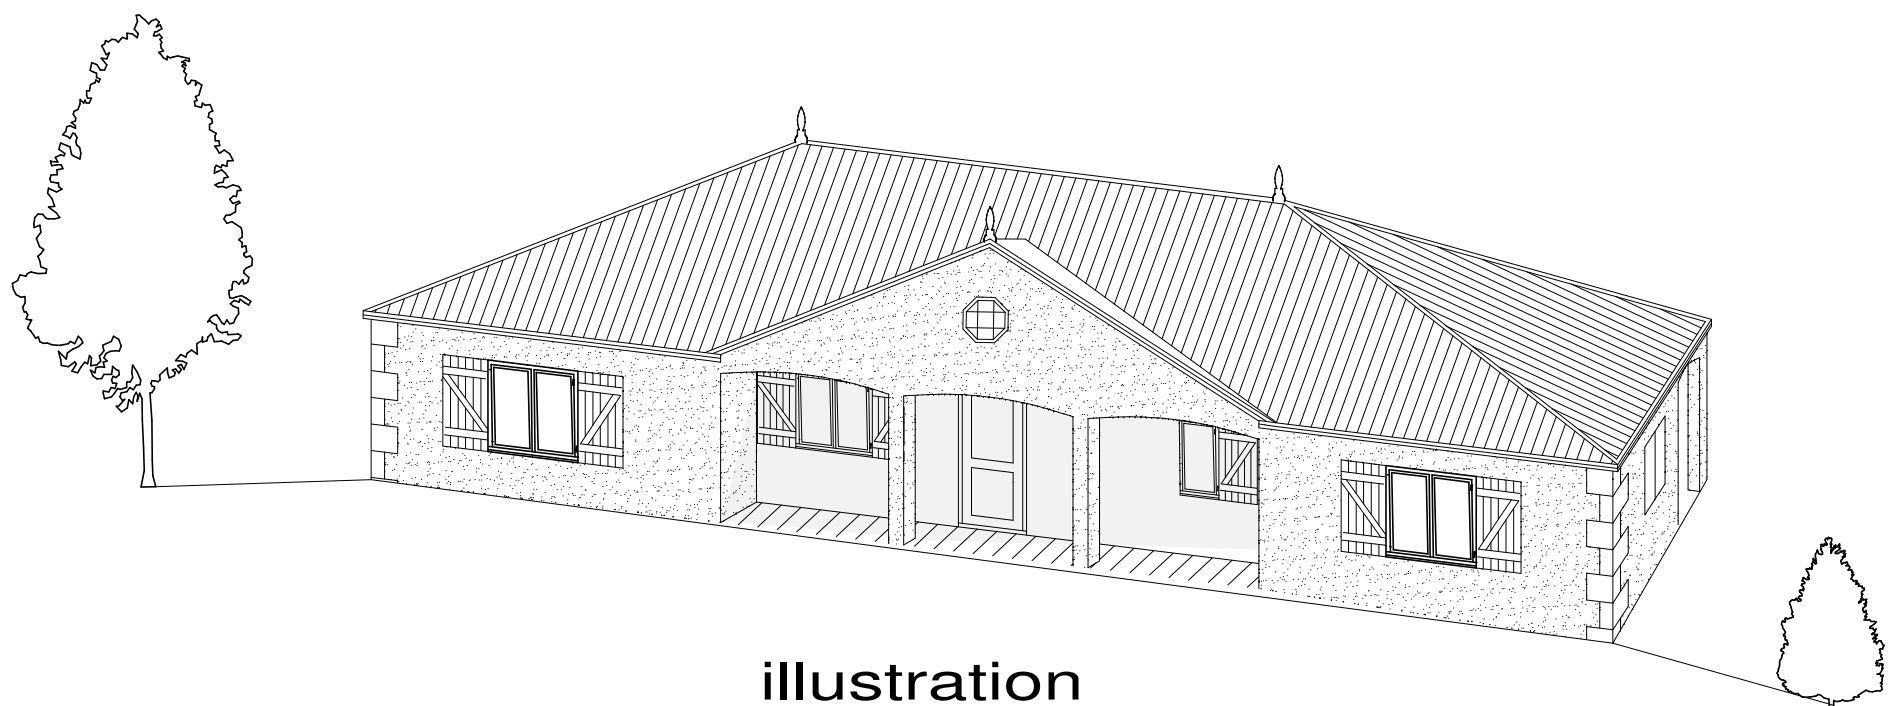


illustration
Couverture en tuiles de couleur brune/beige
Murs en parpaing enduit, de couleur beige
Menuiseries bois moyens carreaux de couleur blanche

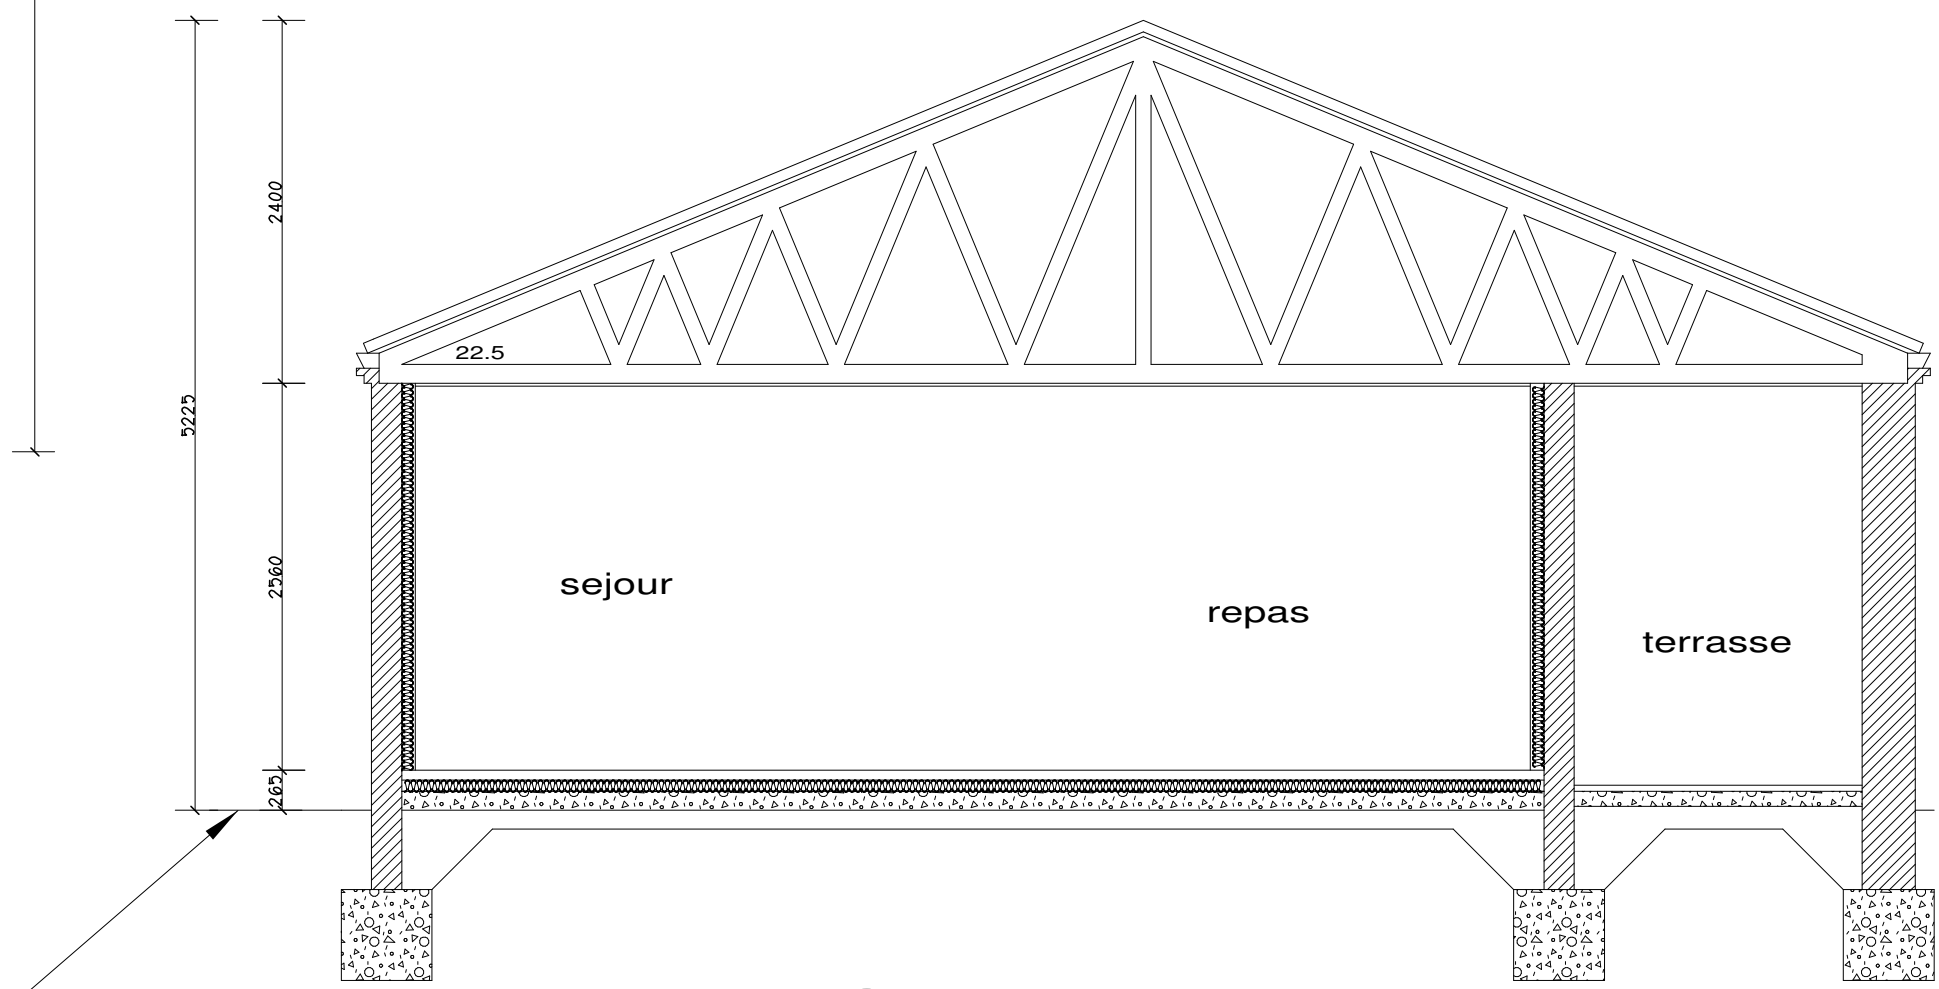

Terrain Naturel

Coupee A-A
(echelle 1:50)

Copyright		
A		Revisions
Proprietaire du terrain /Demandeur du certificat:		
Mme Carol Ann Fenn		
Adresse:		
Le Freziere		
Localisation du terrain:		
Le Pradinal		
Cadastre:		
H 740 (3229 m2)		
Object de la demande:		
Demande de permis de construire une maison individuelle		
Facade Nord, Sud, Est, Ouest. Coupee A-A R.D.C. illustration		
echelle 1:100 1:50		
17/01/2007		
Plan No.		
170107.01		