



Echelle 1:100


Echelle 1:100

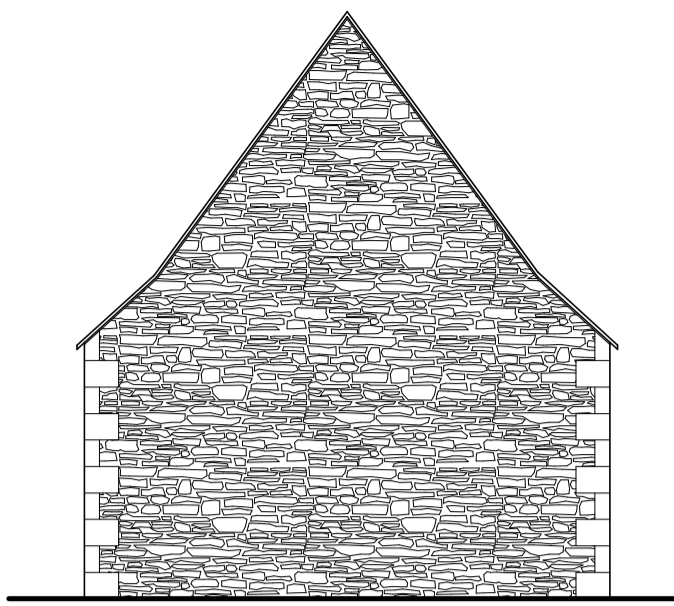


Existant Facade Est

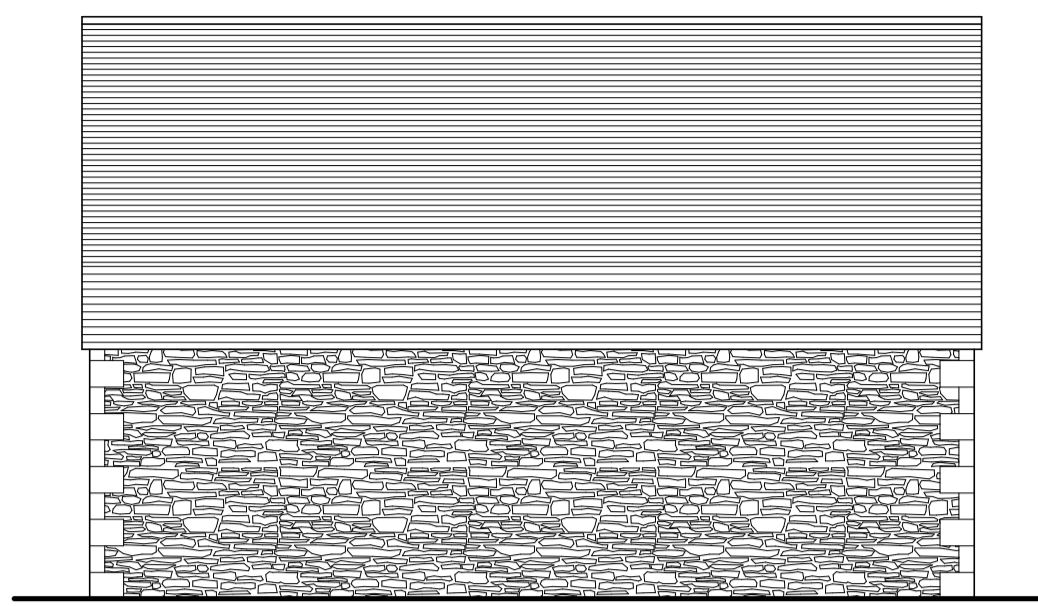


Existant Facade Sud

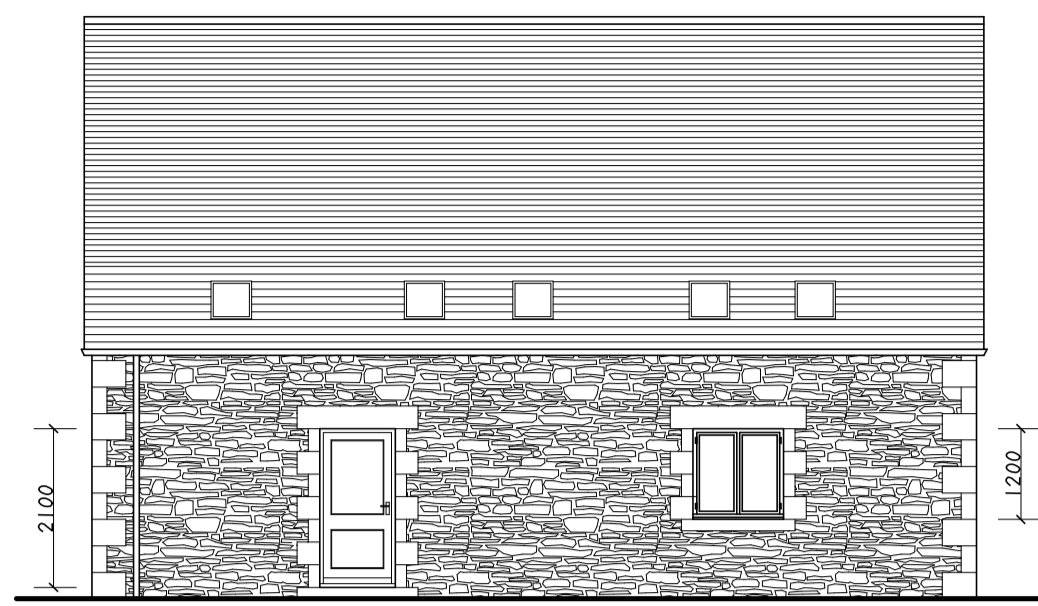


Après Facade Nord

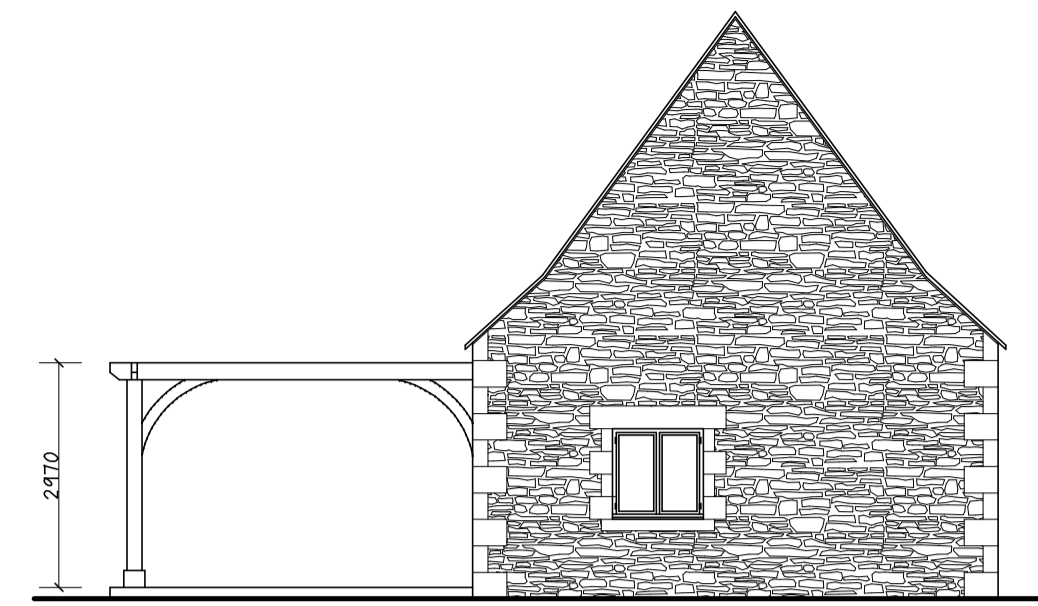


Après Facade Est

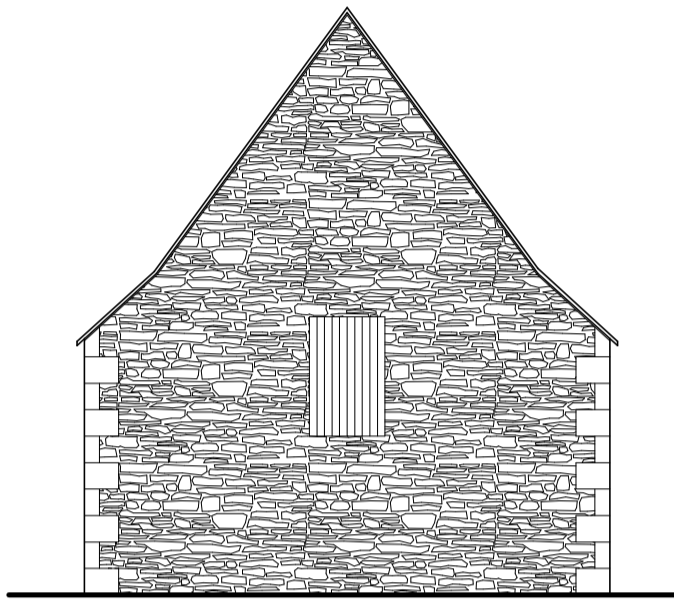


Existant Facade Ouest

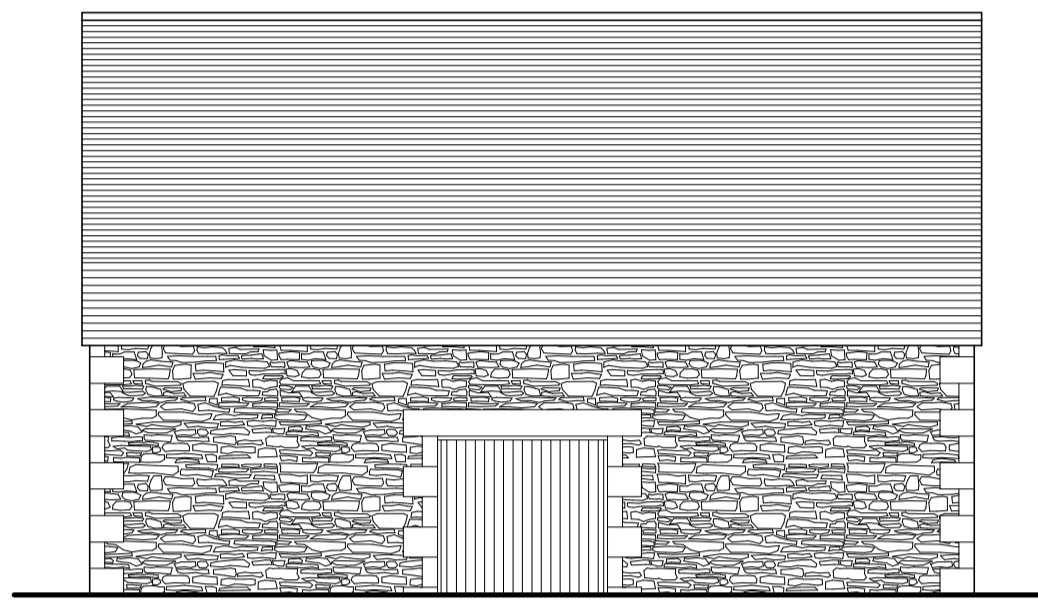


Existant Facade Nord

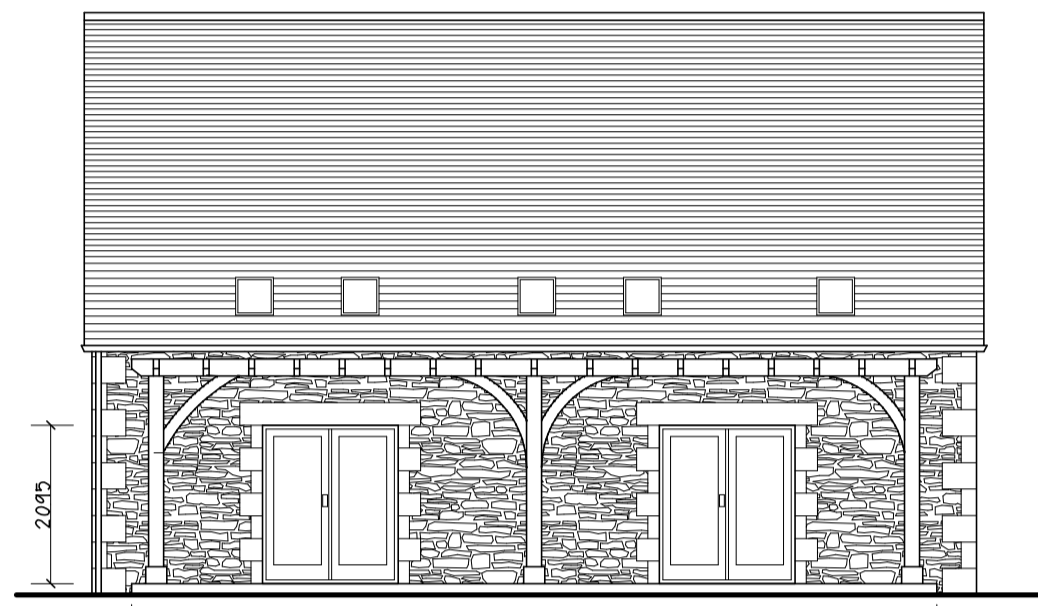


Après Facade Sud

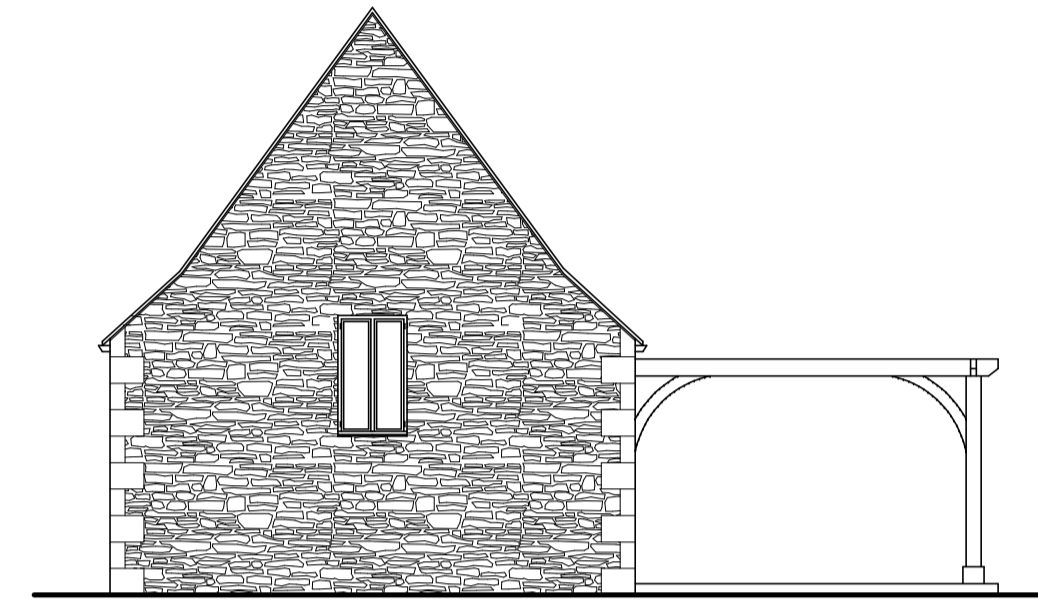


Après Facade Ouest

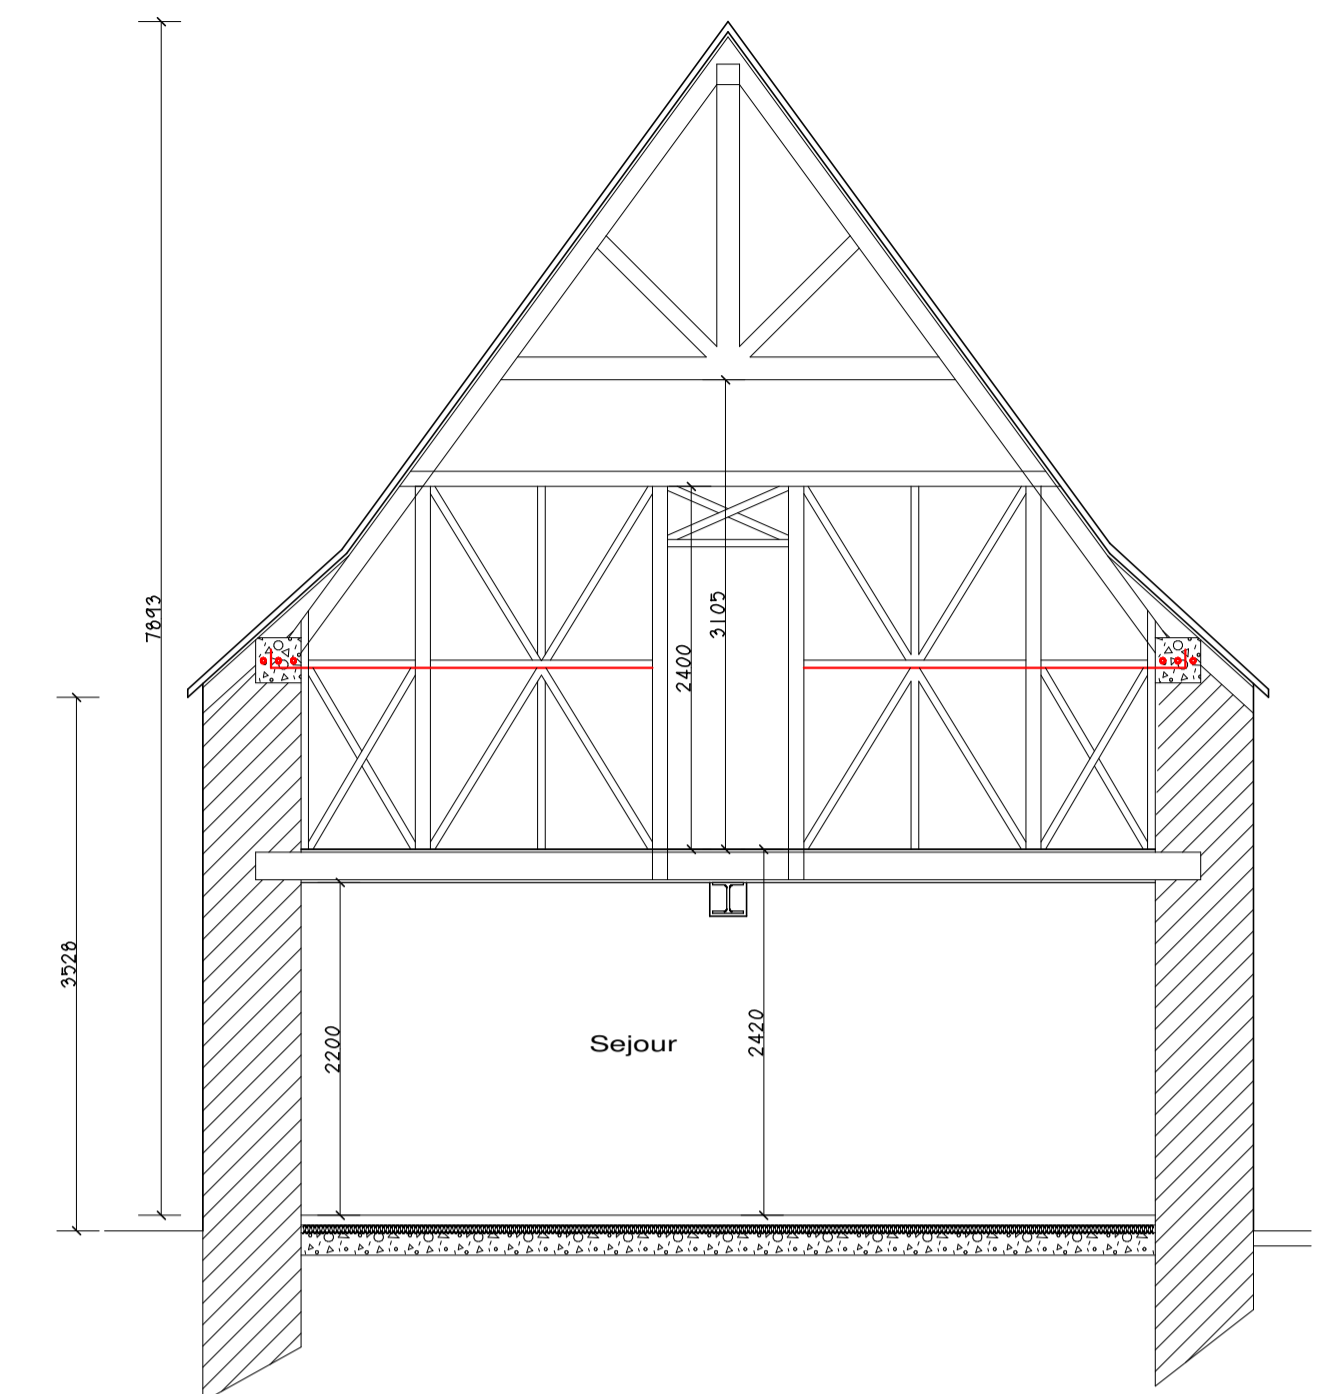


Coupe A-A (echelle 1:50)

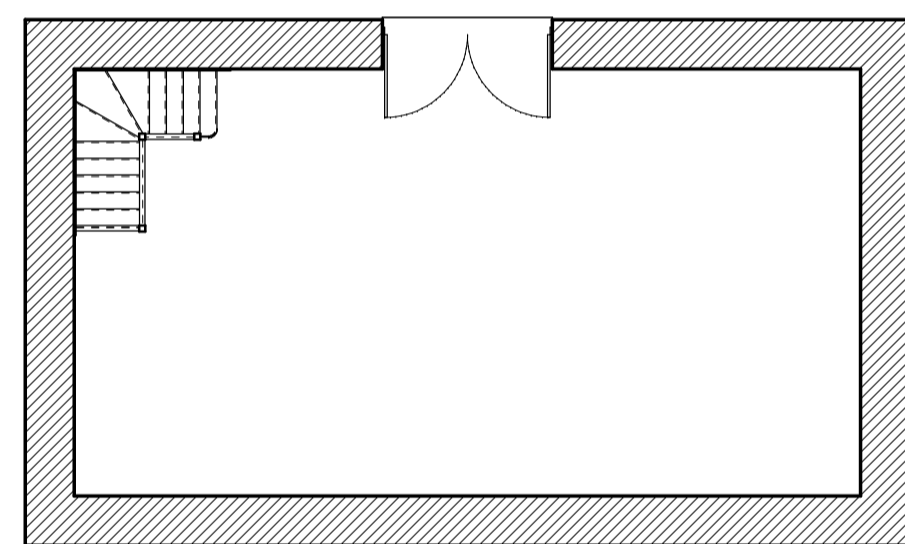


Existant R D C

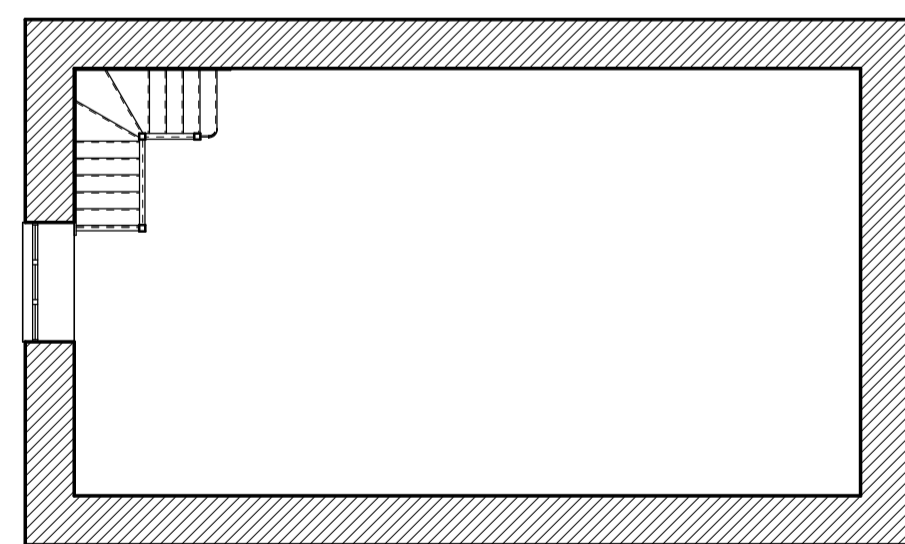

Existant Etage

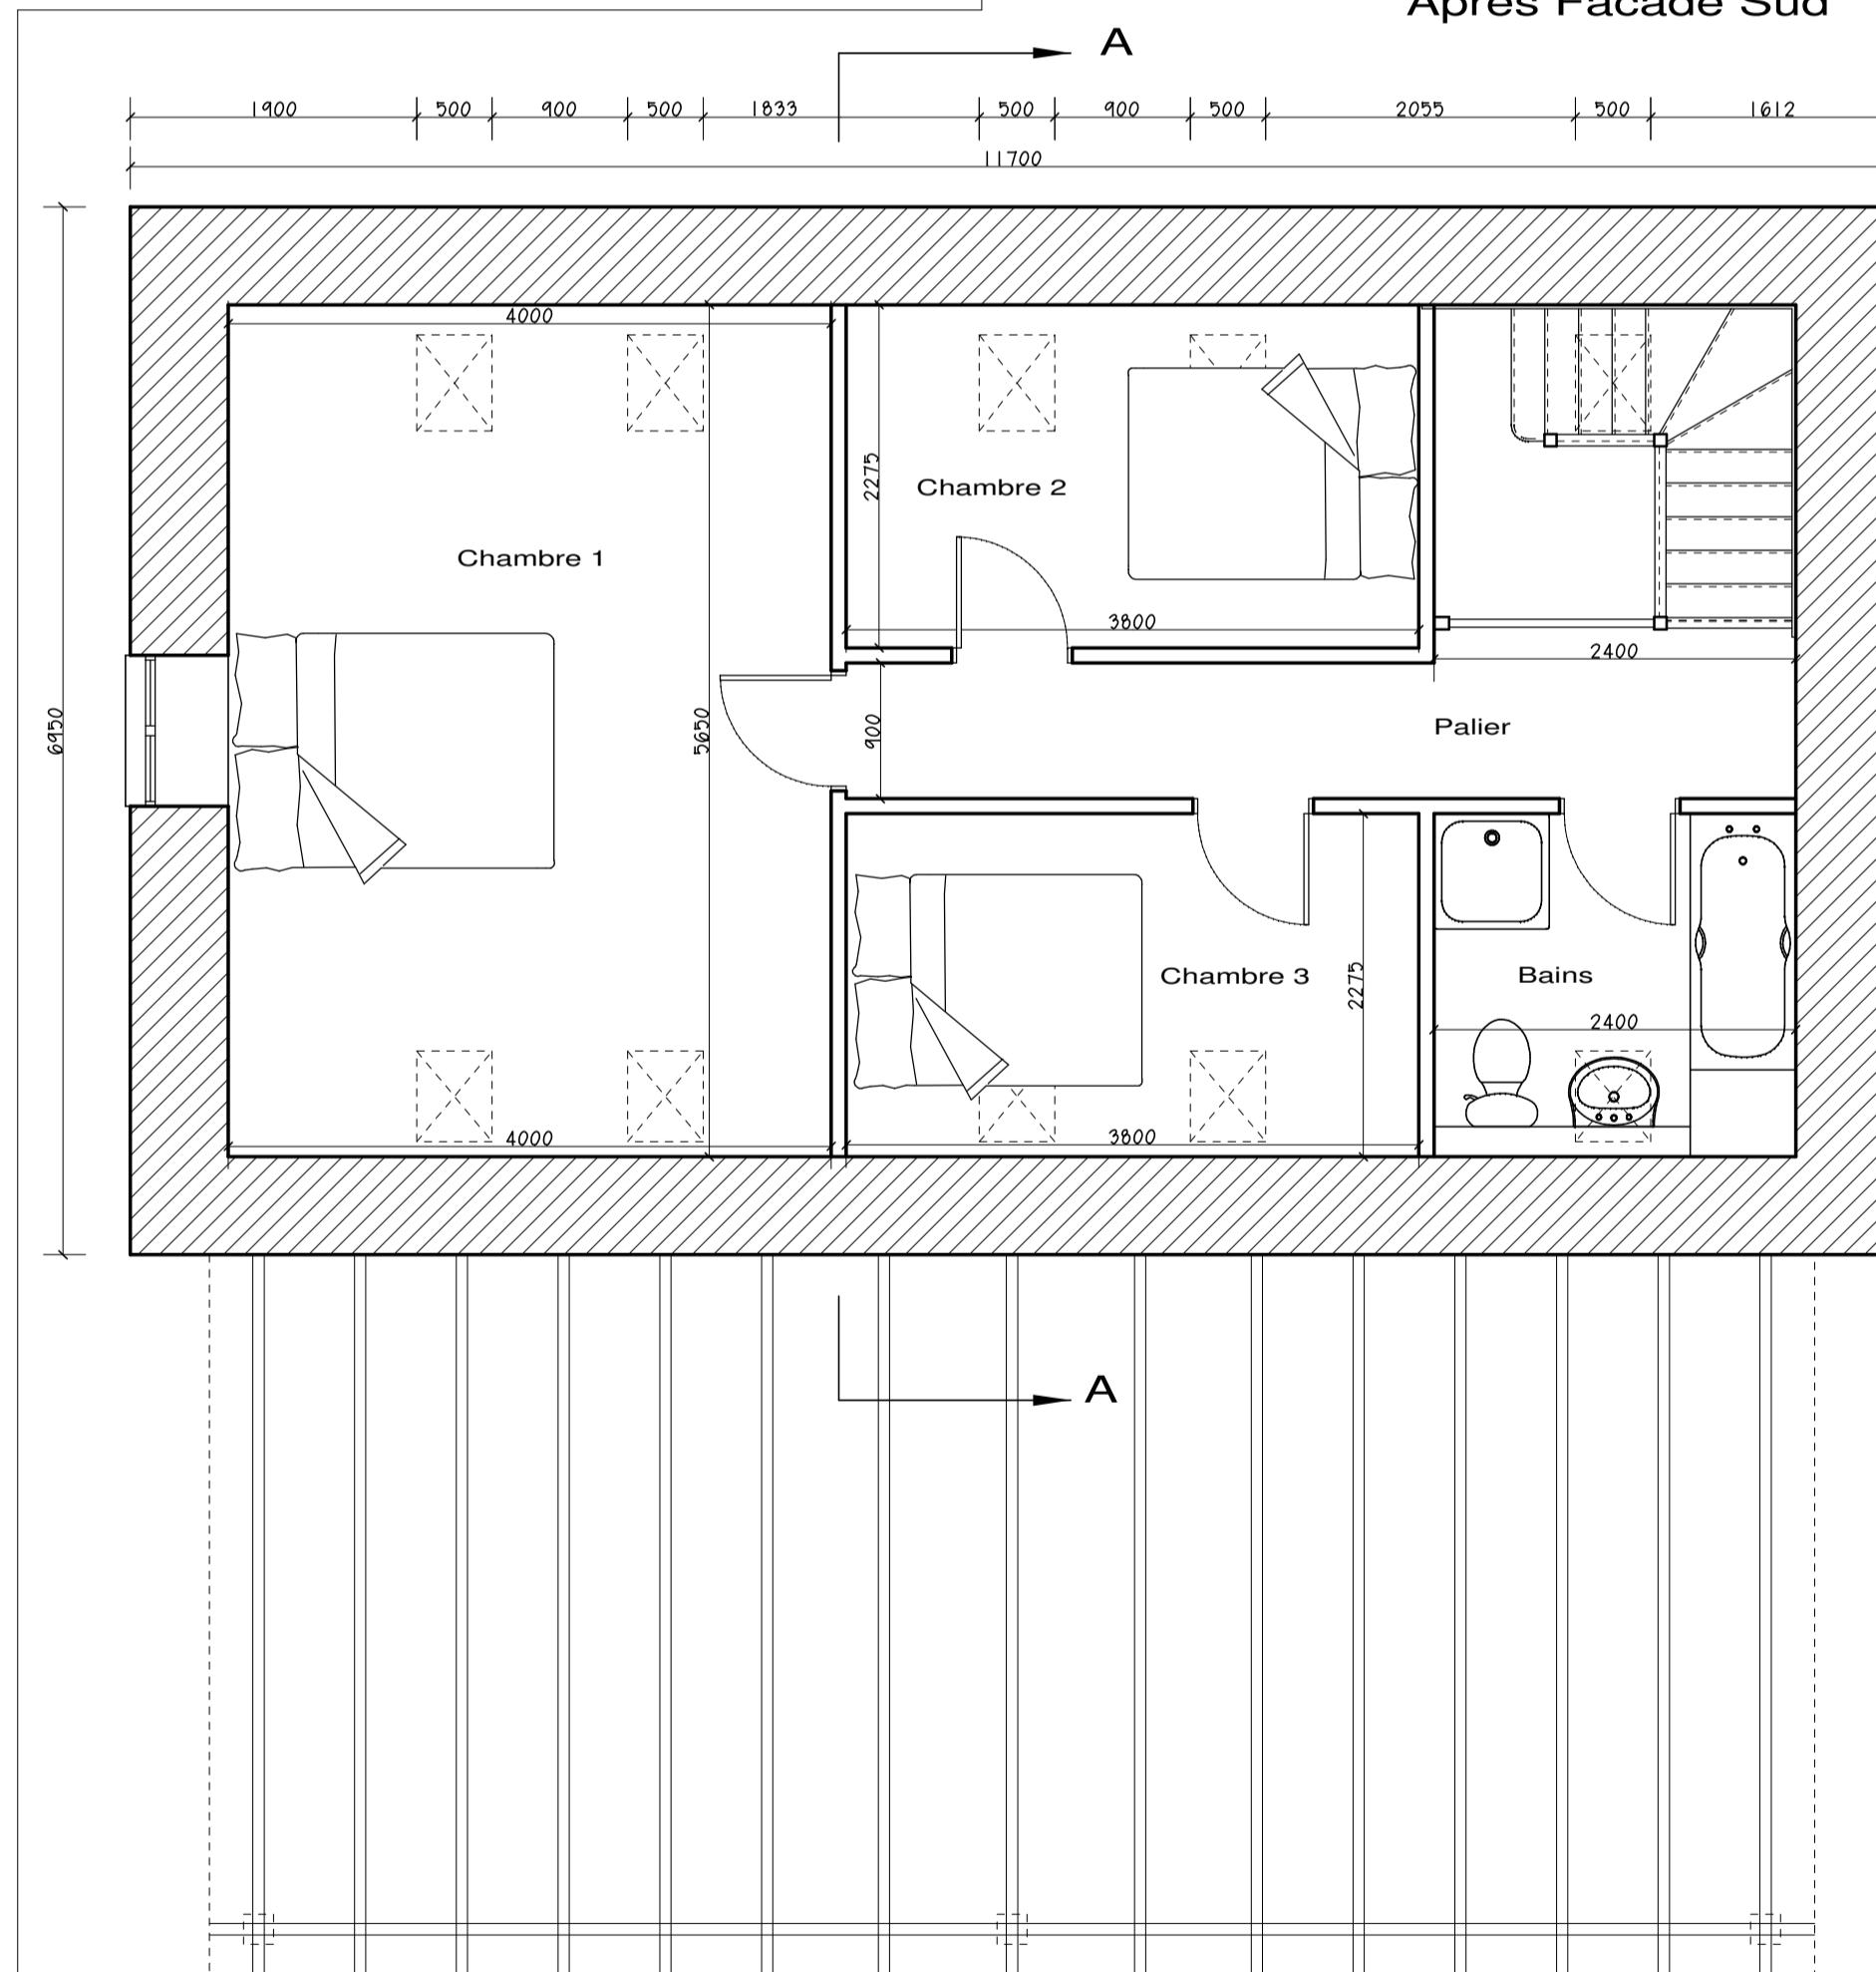

Après Etage (echelle 1:50)

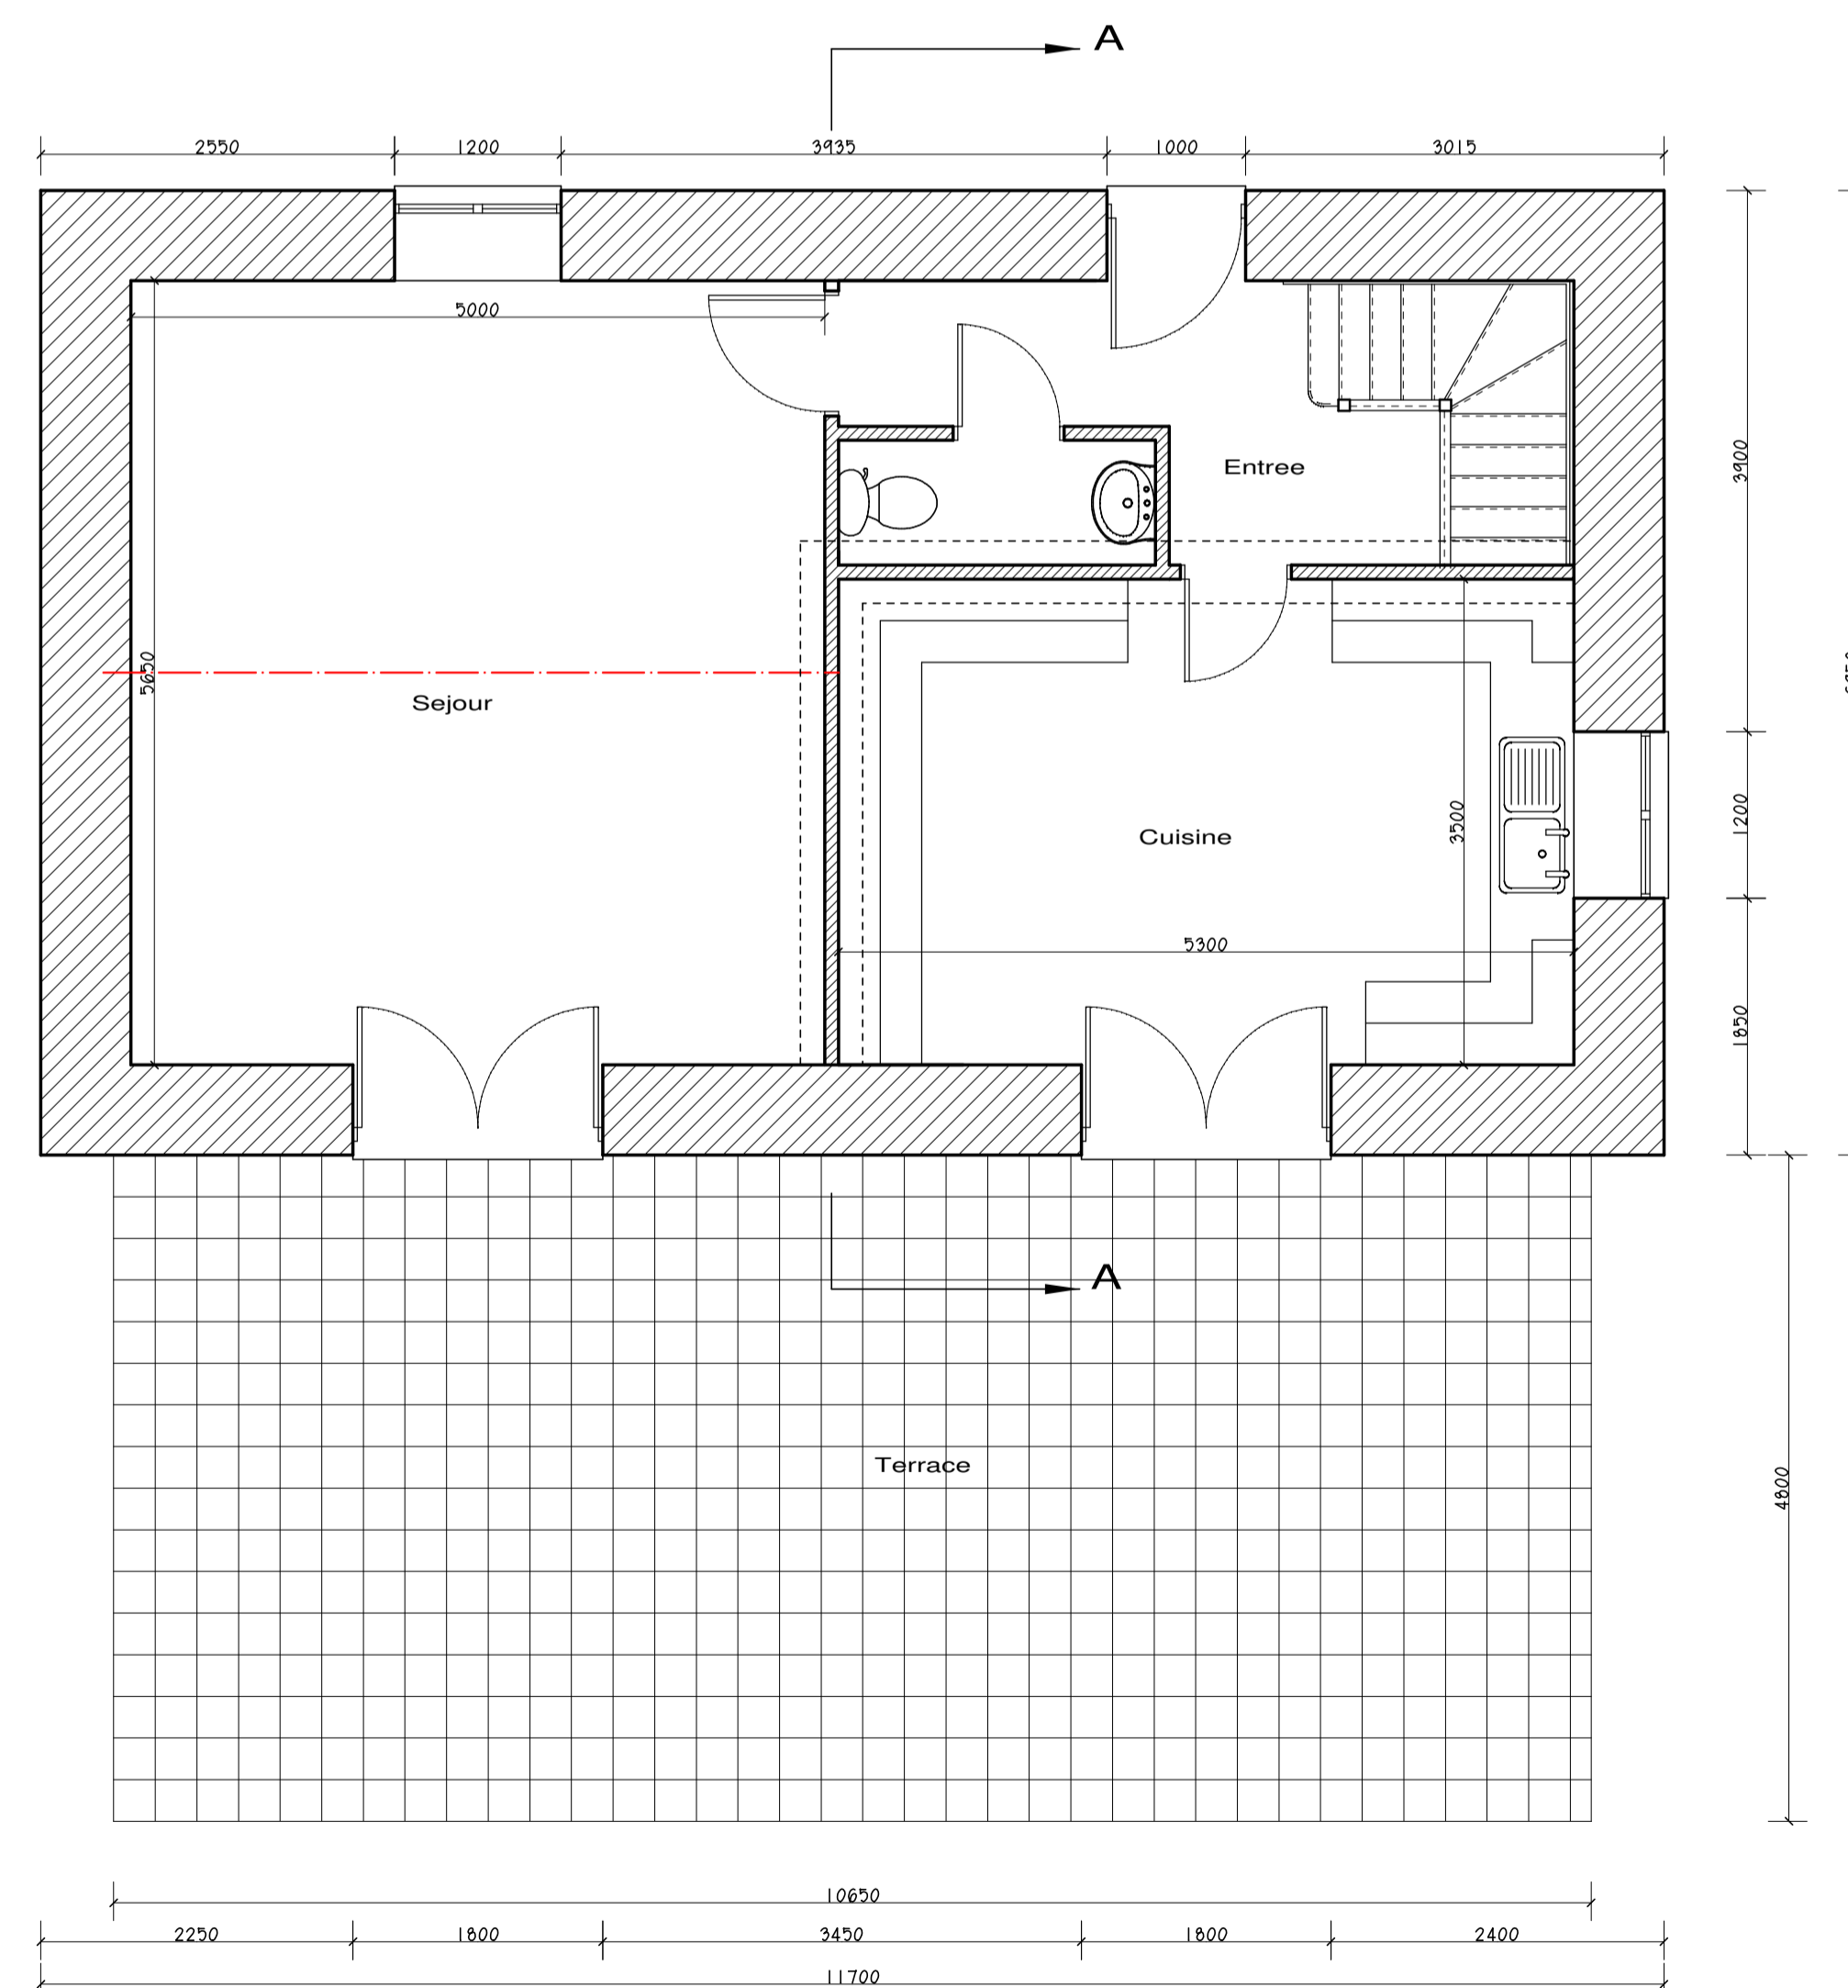

Après R D C (echelle 1:50)

Copyright

**Greg Mayhen**

A Date Revisions

Client **John Rogers**

Job Title  
**Restructuration D'une Grange**

Facade Existant  
Facade Après  
RDC Existant  
Etage Existant  
RDC Après  
Etage Après  
Coupe A-A

Echelle **1:50 1:100**

Date **30/11/2006** Drawn By

Plan  
**301106.01**